


Lageplan

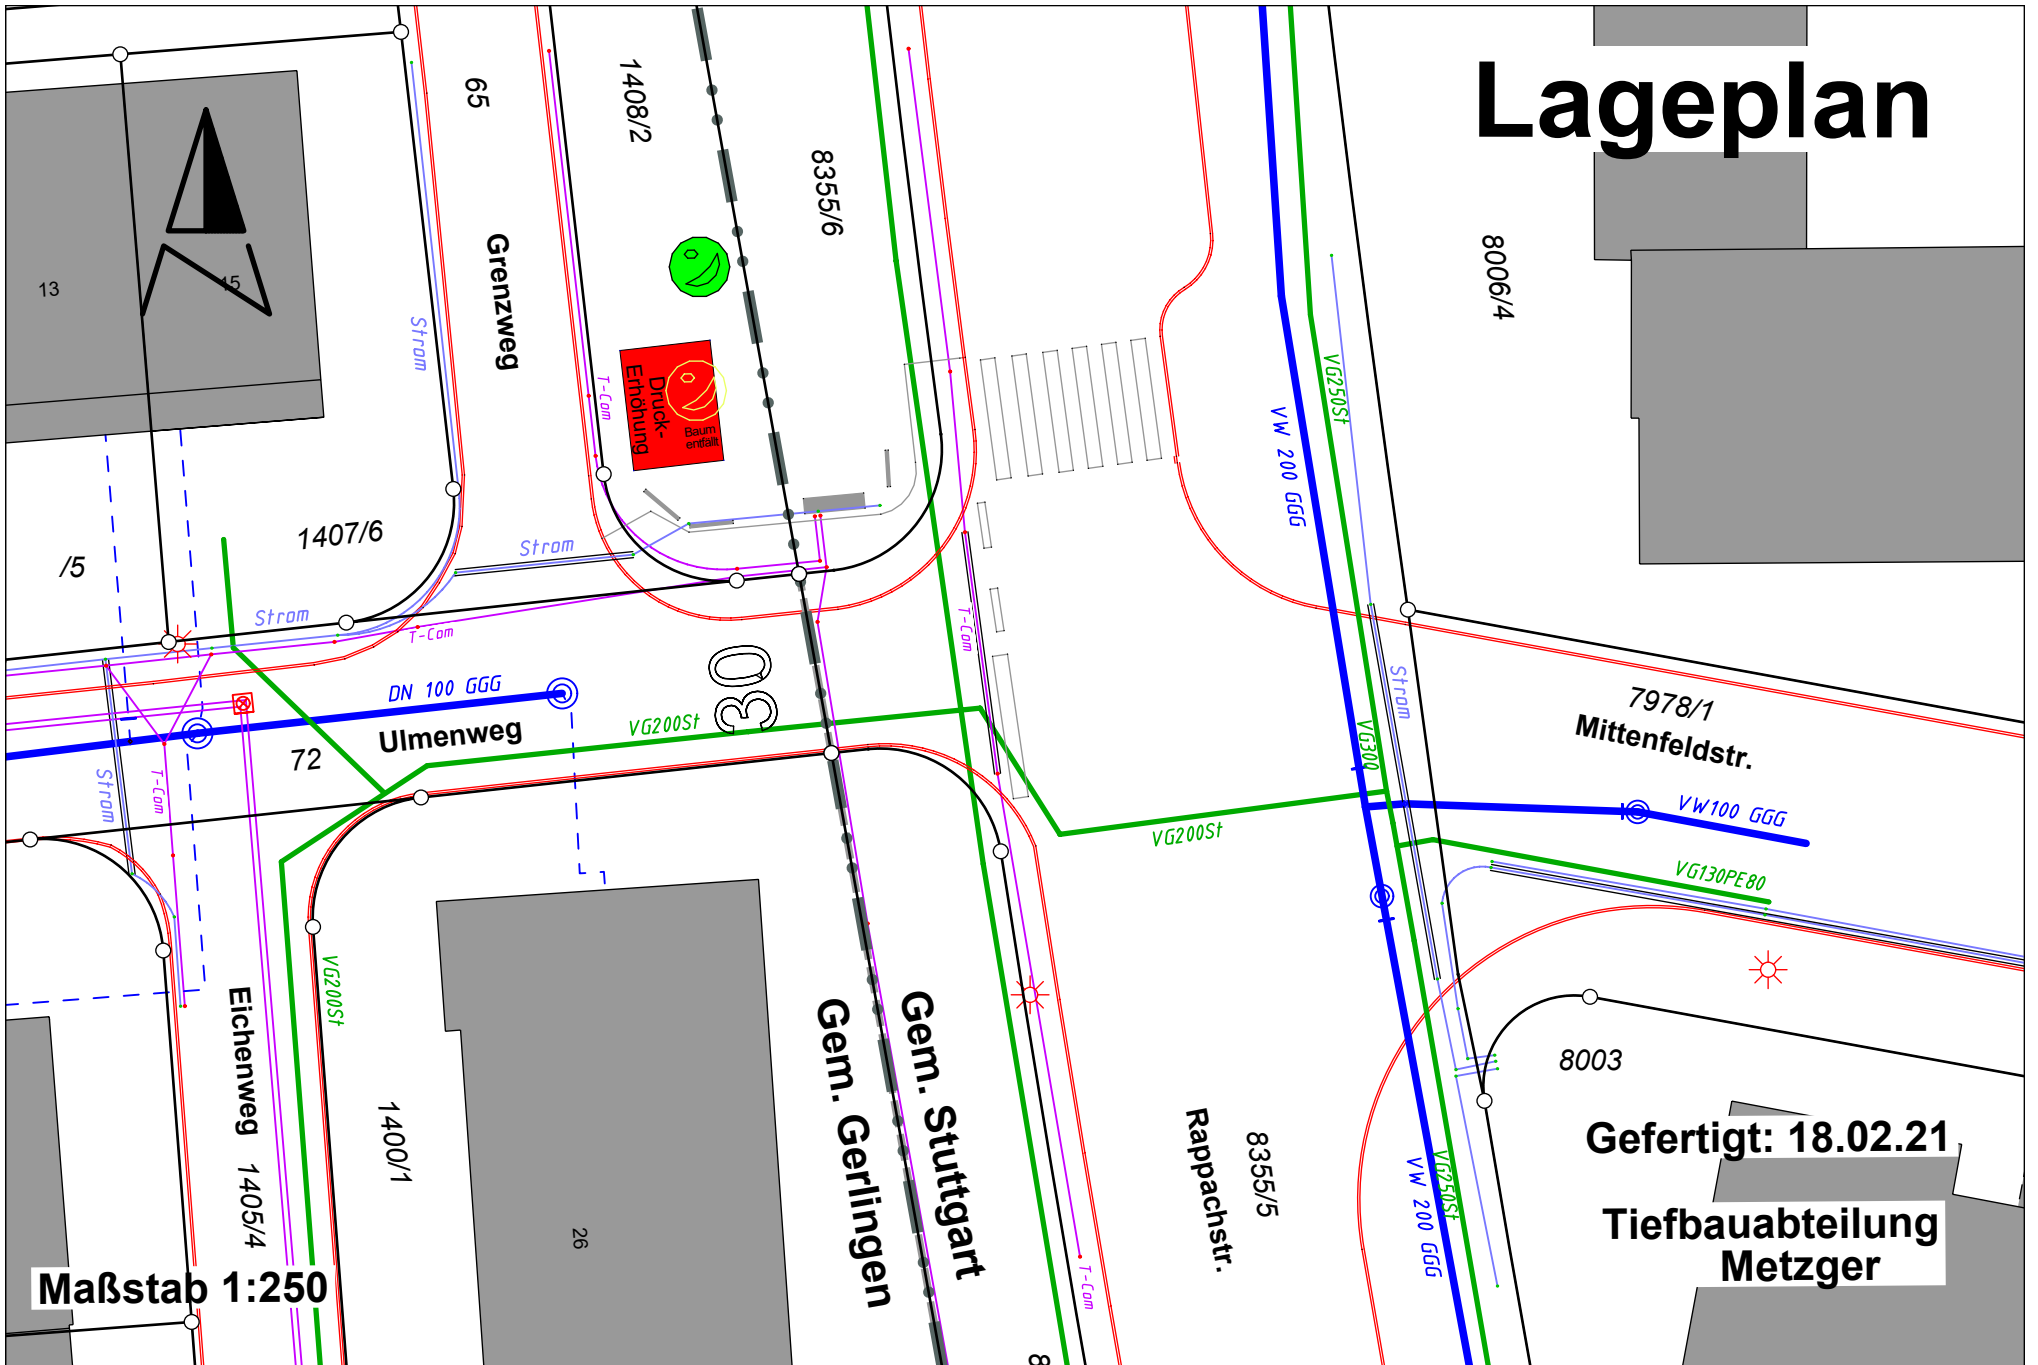

Maßstab 1:250

Gefertigt: 18.02.21

Tiefbauabteilung
Metzger